





| | |
|------------|-----------|
| LOT N° A25 | Type 3P |
| Bâtiment A | Etage R+2 |

| SURFACE HABITABLE (m ²) | |
|-------------------------------------|----------------------------|
| ENTREE | 4,47 m ² |
| SEJOUR / CUISINE | 22,98 m ² |
| CHAMBRE 1 | 12,98 m ² |
| CHAMBRE 2 | 10,15 m ² |
| SALLE DE BAINS | 5,00 m ² |
| WC | 1,94 m ² |
| DEGAGEMENT | 2,61 m ² |
| SURFACE TOTALE HABITABLE | 60.13 m² |
| BALCON | 7,03 m ² |
| SURFACE TOTALE PRIVATIVE | 67.16 m² |

| Ind | Date | Modification |
|-----|-------------|---------------------------------------|
| A | 02 mai 2018 | Première édition |
| B | 15 mai 2018 | Implantation EP, corrections diverses |

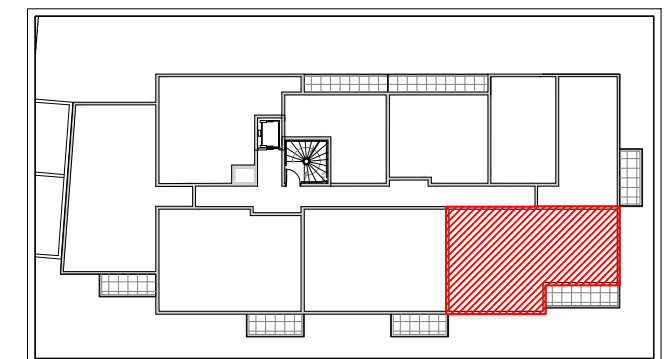

Des modifications sont susceptibles d'être apportées à ce plan en fonction de nécessités techniques réglementaires. Les surfaces, côtes, niveaux intérieurs et extérieurs sont approximatifs : les poteaux et voiles béton, les retombées, faux-plafonds, gaines et dimensions des carrelages sont figurés à titre indicatif et peuvent subir des modifications, changement d'emplacement ou ajouts. Les appareils ménagers, meubles et végétaux ne sont pas fournis. La surface de chaque pièce est calculée avec son éventuel placard.

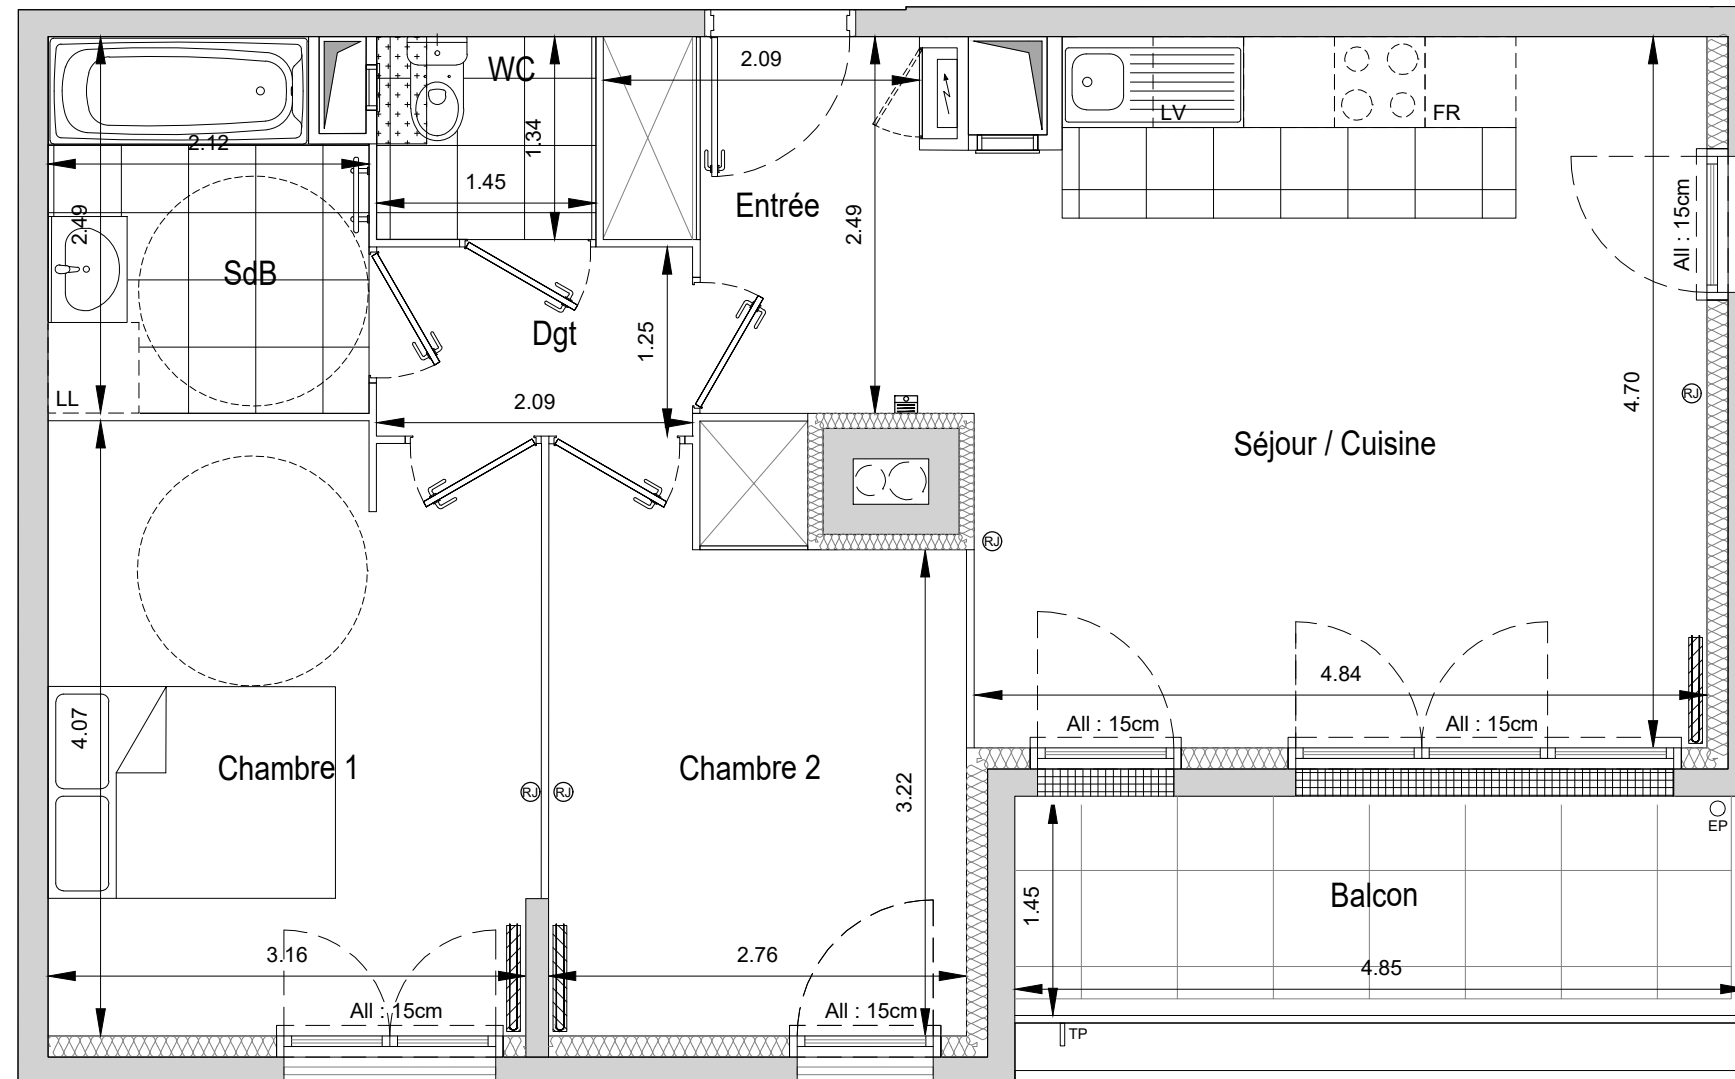

LEGENDE :

| | | | |
|-------|---|----|----------------------------|
| PL : | Placard | Ⓜ | Prise communication (RJ45) |
| RGT : | Rangement | — | Radiateur |
| VR : | Volet roulant | ☰ | Sèche-serviettes |
| PF : | Porte-fenêtre | TP | Trop-plein |
| F : | Fenêtre | ○ | Descente eaux pluviales |
| ⚡ | Tableau électrique | □ | Boîte à eaux |
| ⋯ | Soffites et faux-plafonds HSP environ 2.30m | | |
| ☎ | Visiophone | | |

DATE :

Le réservant :

Le réservataire :

