




Lot	B501	Type	5P
Bâtiment	B	Etage	5 ^E /6 ^E ETAGE

SURFACE HABITABLE (m ²)	
SEJOUR	38,32m ²
CUISINE	6,50m ²
CHAMBRE 1	11,52m ²
CHAMBRE 2	9,00m ²
CHAMBRE 3	14,03m ²
CHAMBRE 4	11,08m ²
SALLE DE BAINS	7,61m ²
SALLE D'EAU	3,30m ²
WC	0,74m ²
DEGAGEMENT 1	7,32m ²
DEGAGEMENT 2	1,61m ²
SURFACE HABITABLE TOTALE	111,03m²
TERRASSE 1	16,33m ²
TERRASSE 2	35,84m ²
SURFACE TOTALE PRIVATIVE	163,20m²

Ind	Date	Modification
B	8/11/2018	Mise à jour gaines

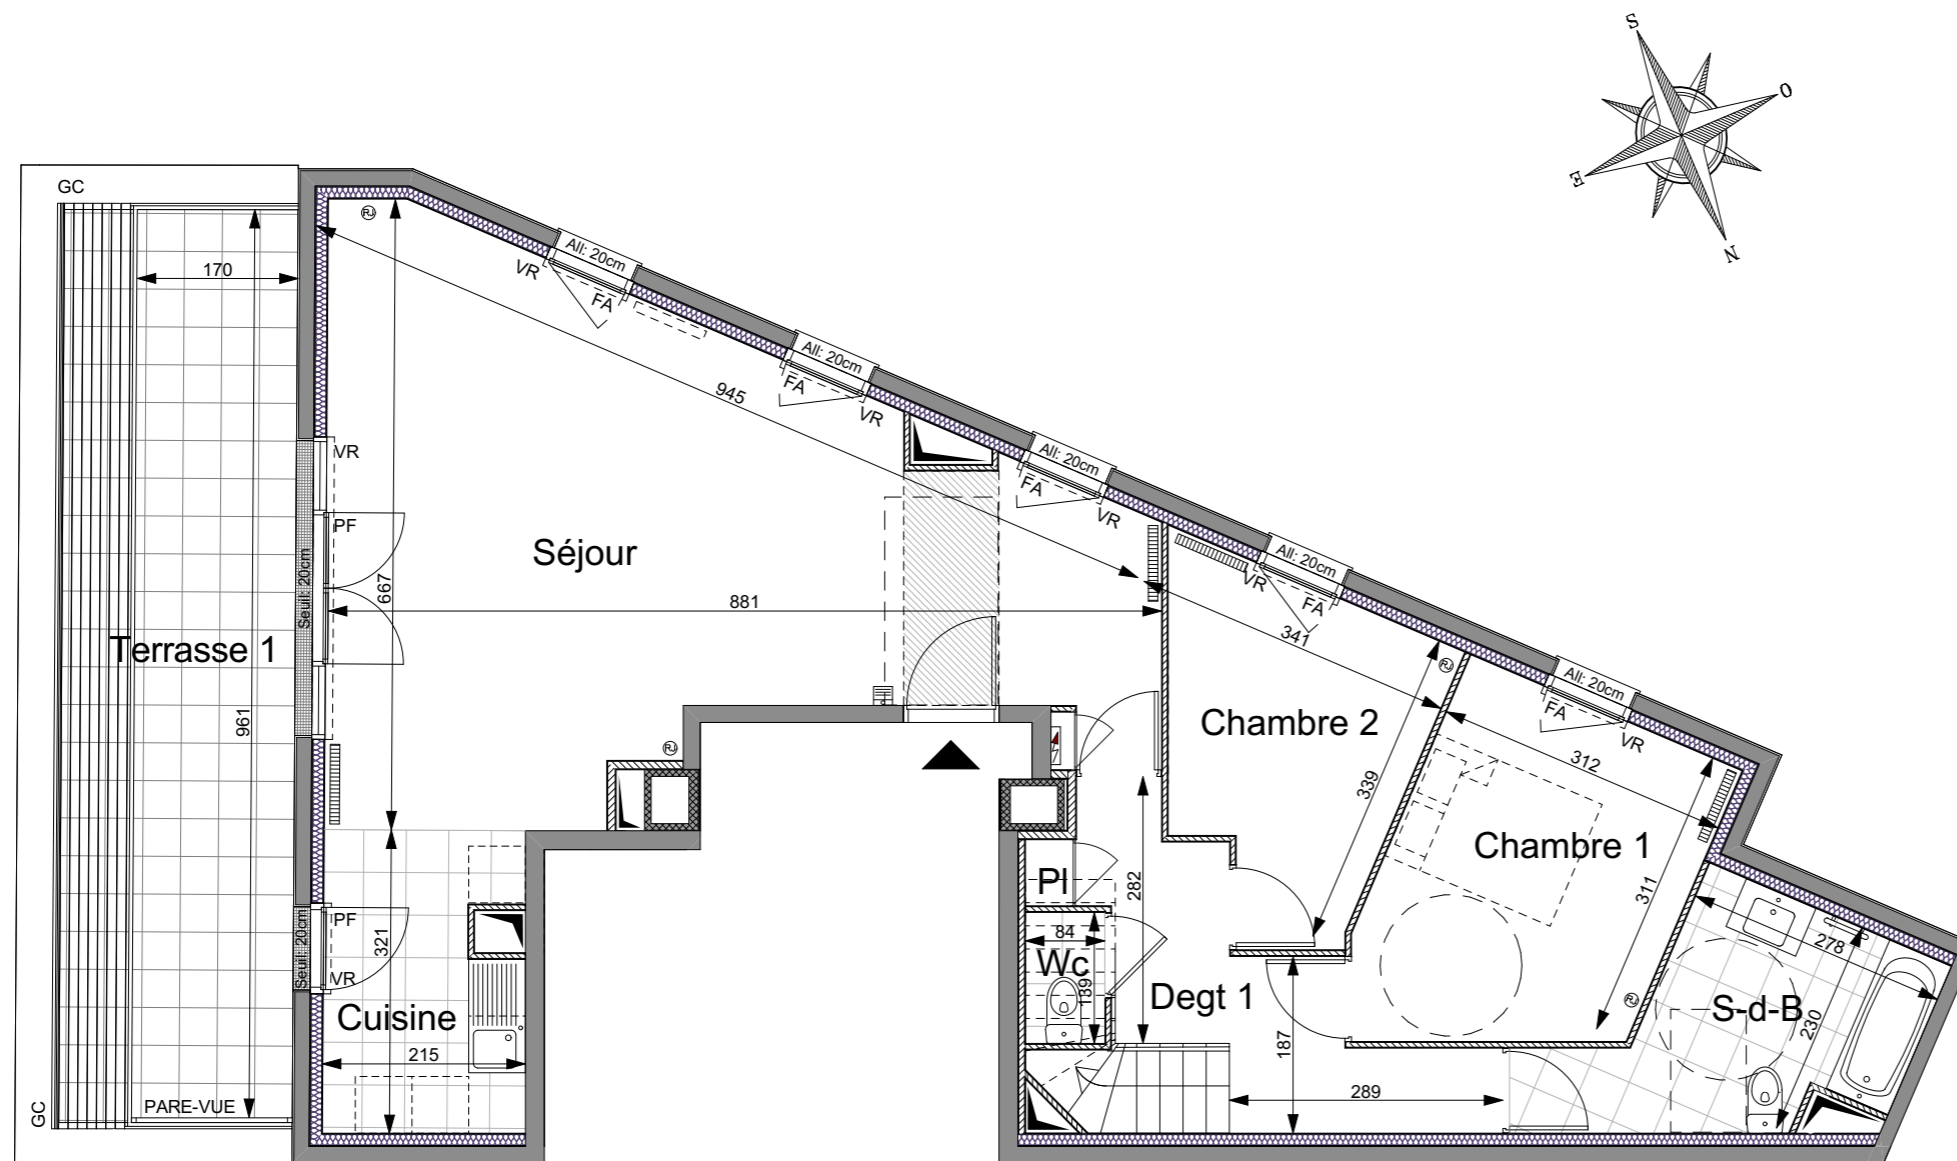



Niveau bas

LEGENDE :			
PL :	Placard		Visiophone
VR :	Volet roulant		Prise communication (RJ45)
PF :	Porte-fenêtre		Radiateur
F :	Fenêtre		2 ^e radiateur selon étude thermique
FA :	Fenêtre avec allège vitrée		Sèche-serviette
GC :	Garde-corps	LL	Emplacement lave-linge
	Tableau électrique	LV	Emplacement lave-vaisselle
	Soffites et faux-plafonds	C	Emplacement cuisson
		FR	Emplacement réfrigérateur

Date :

Le réservant :

Le réservataire :

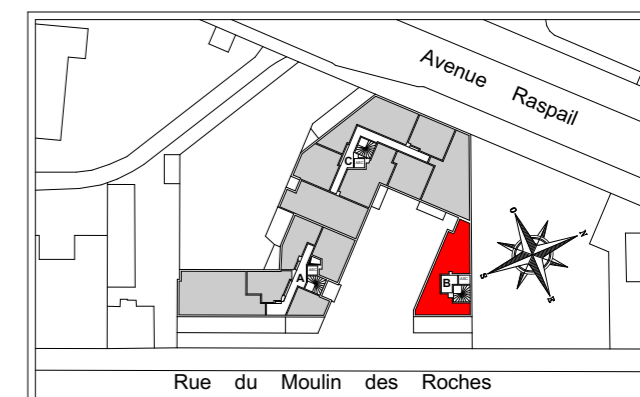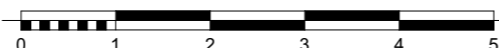

Des modifications sont susceptibles d'être apportées à ce plan en fonction des nécessités techniques et réglementaires. Les surfaces, côtes, niveaux intérieurs et extérieurs sont approximatifs; les poteaux et voiles béton, les retombées, faux-plafonds, gaines et dimensions des carrelages sont figurés à titre indicatif et peuvent subir des modifications, changement d'emplacement ou ajouts. Les appareils ménagers, et meubles ne sont pas fournis. La surface de chaque pièce est calculée avec son éventuel placard




Lot	B501	Type	5P
Bâtiment	B	Etage	5 ^E /6 ^E ETAGE

SURFACE HABITABLE (m²)

Détail surfaces voir page 1/2

SURFACE HABITABLE TOTALE		111,03m²
TERRASSE 1		16,33m ²
TERRASSE 2		35,84m ²
SURFACE TOTALE PRIVATIVE		163,20m²
Ind	Date	Modification
B	8/11/2018	Mise à jour surfaces

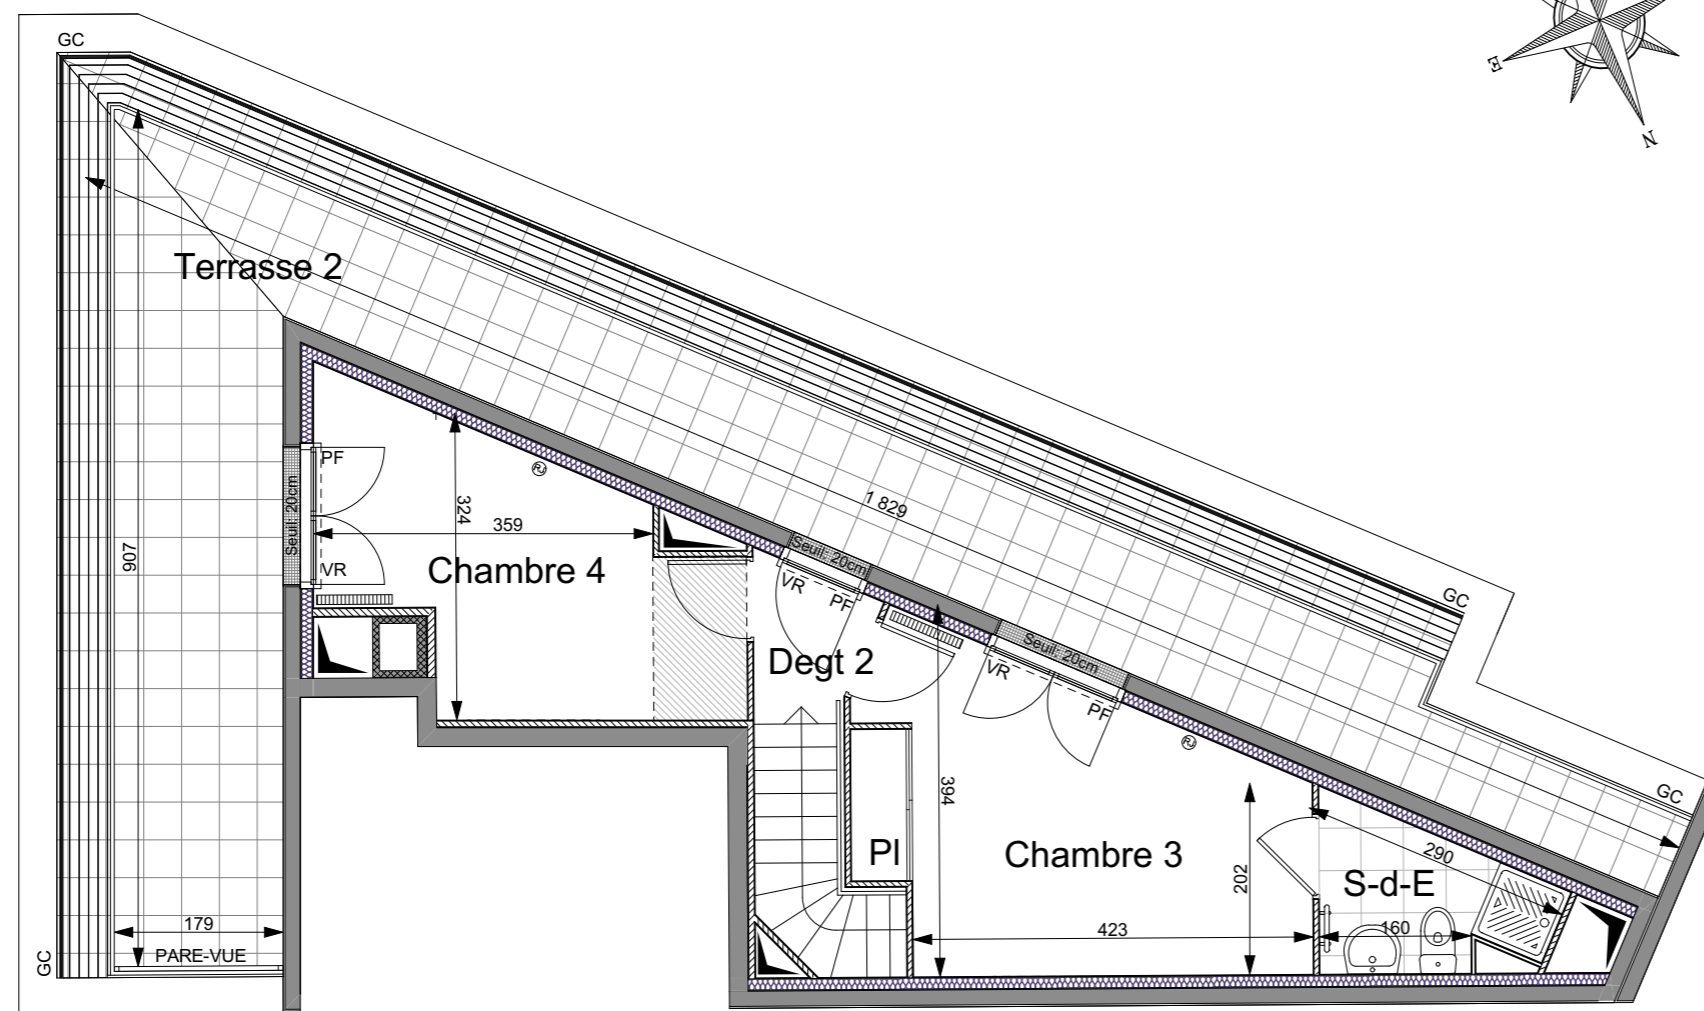


Niveau haut

LEGENDE :			
PL :	Placard		Visiophone
VR :	Volet roulant		Prise communication (RJ45)
PF :	Porte-fenêtre		Radiateur
F :	Fenêtre		2 ^e radiateur selon étude thermique
FA :	Fenêtre avec allège vitrée		Sèche-serviette
GC :	Garde-corps	LL	Emplacement lave-linge
	Tableau électrique	LV	Emplacement lave-vaisselle
	Soffites et faux-plafonds	C	Emplacement cuisson
		FR	Emplacement réfrigérateur

Date :

Le réservant :

Le réservataire :

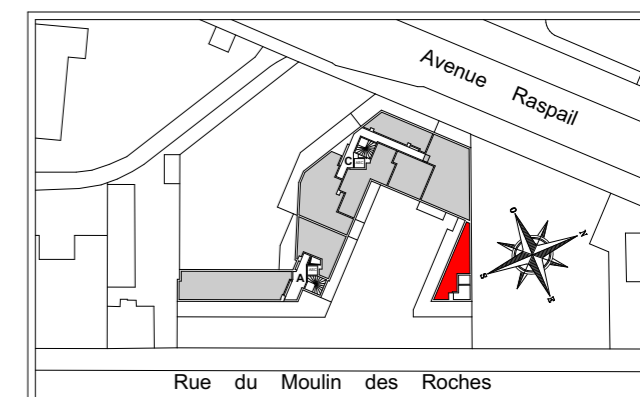

Des modifications sont susceptibles d'être apportées à ce plan en fonction des nécessités techniques et réglementaires. Les surfaces, côtes, niveaux intérieurs et extérieurs sont approximatifs; les poteaux et voiles béton, les retombées, faux-plafonds, gaines et dimensions des carrelages sont figurés à titre indicatif et peuvent subir des modifications, changement d'emplacement ou ajouts. Les appareils ménagers, et meubles ne sont pas fournis. La surface de chaque pièce est calculée avec son éventuel placard