




B 29

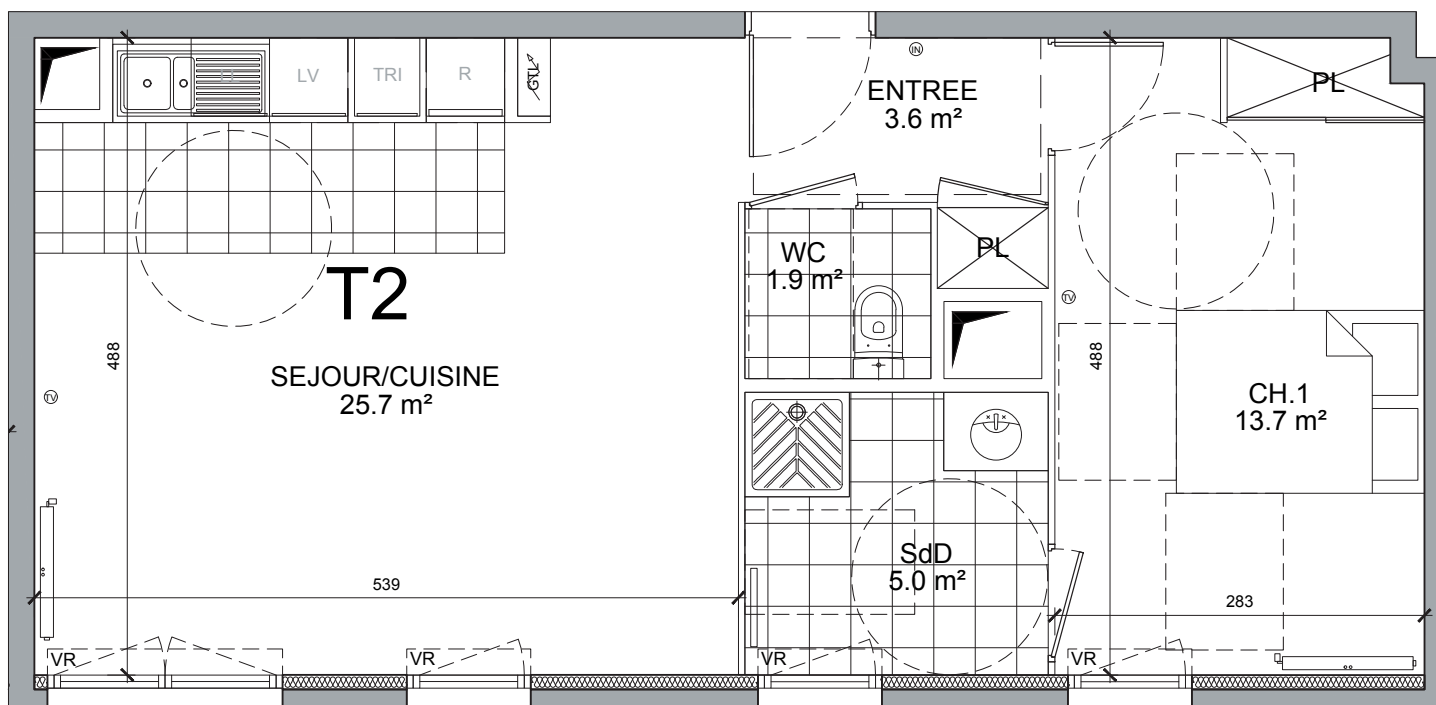


ÉTAGE R+2 - BAT B

Lot B29	T2
Entrée	3.6 m ²
Séjour Cuisine	25.7 m ²
SdD	5 m ²
WC	1.9 m ²
Chambre	13.7 m ²
TOTAL SURFACE HABITABLE	49,9 m²

Le réservant

Le réservataire

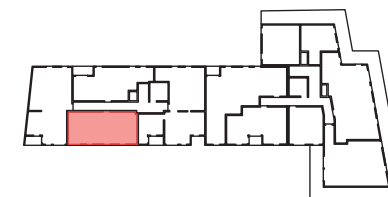

De légères variations de côtes et de surfaces pourront être apportées aux plans en cas de nécessités techniques ou administratives.

Les retombées, soffites et canalisations ne sont pas figurées sur les plans, les équipements de cuisine et sanitaires, les gaines et les plantations sont représentés à titre indicatif.

Edition architecte 26.10.2018