




B 25

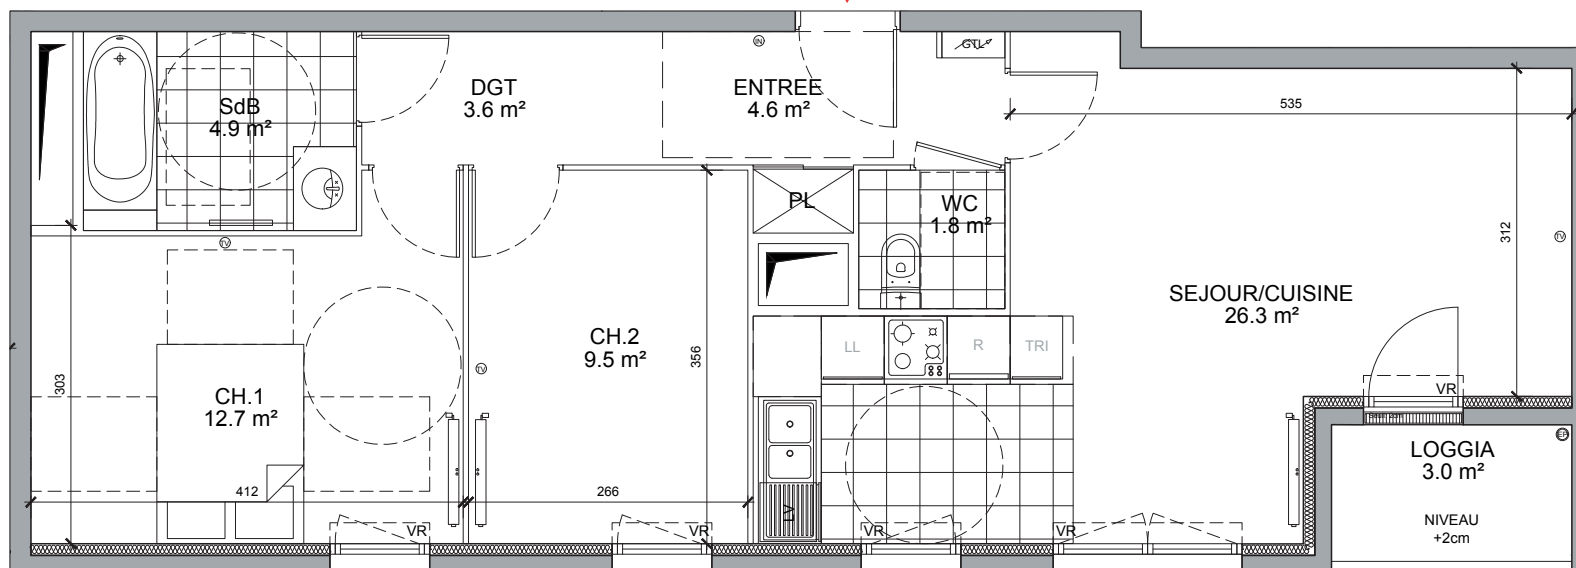


ÉTAGE R+1 - BAT B

Lot B25	T3
Entrée	4,6 m ²
Séjour Cuisine	26,3 m ²
SdB	4,9 m ²
WC	1,8 m ²
Dégagement	3,6 m ²
Chambre 1	12,7 m ²
Chambre 2	9,5 m ²
TOTAL SURFACE HABITABLE	63,4 m²
Loggia	3 m ²
TOTAL SURFACE PRIVATIVE	66,4 m²

Le réservant

Le réservataire

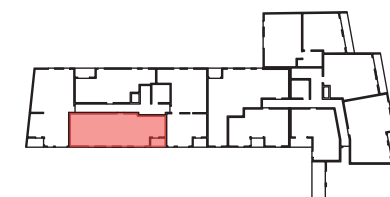

De légères variations de côtes et de surfaces pourront être apportées aux plans en cas de nécessités techniques ou administratives.

Les retombées, soffites et canalisations ne sont pas figurées sur les plans, les équipements de cuisine et sanitaires, les gaines et les plantations sont représentés à titre indicatif.

Edition architecte 26.10.2018