





A 35

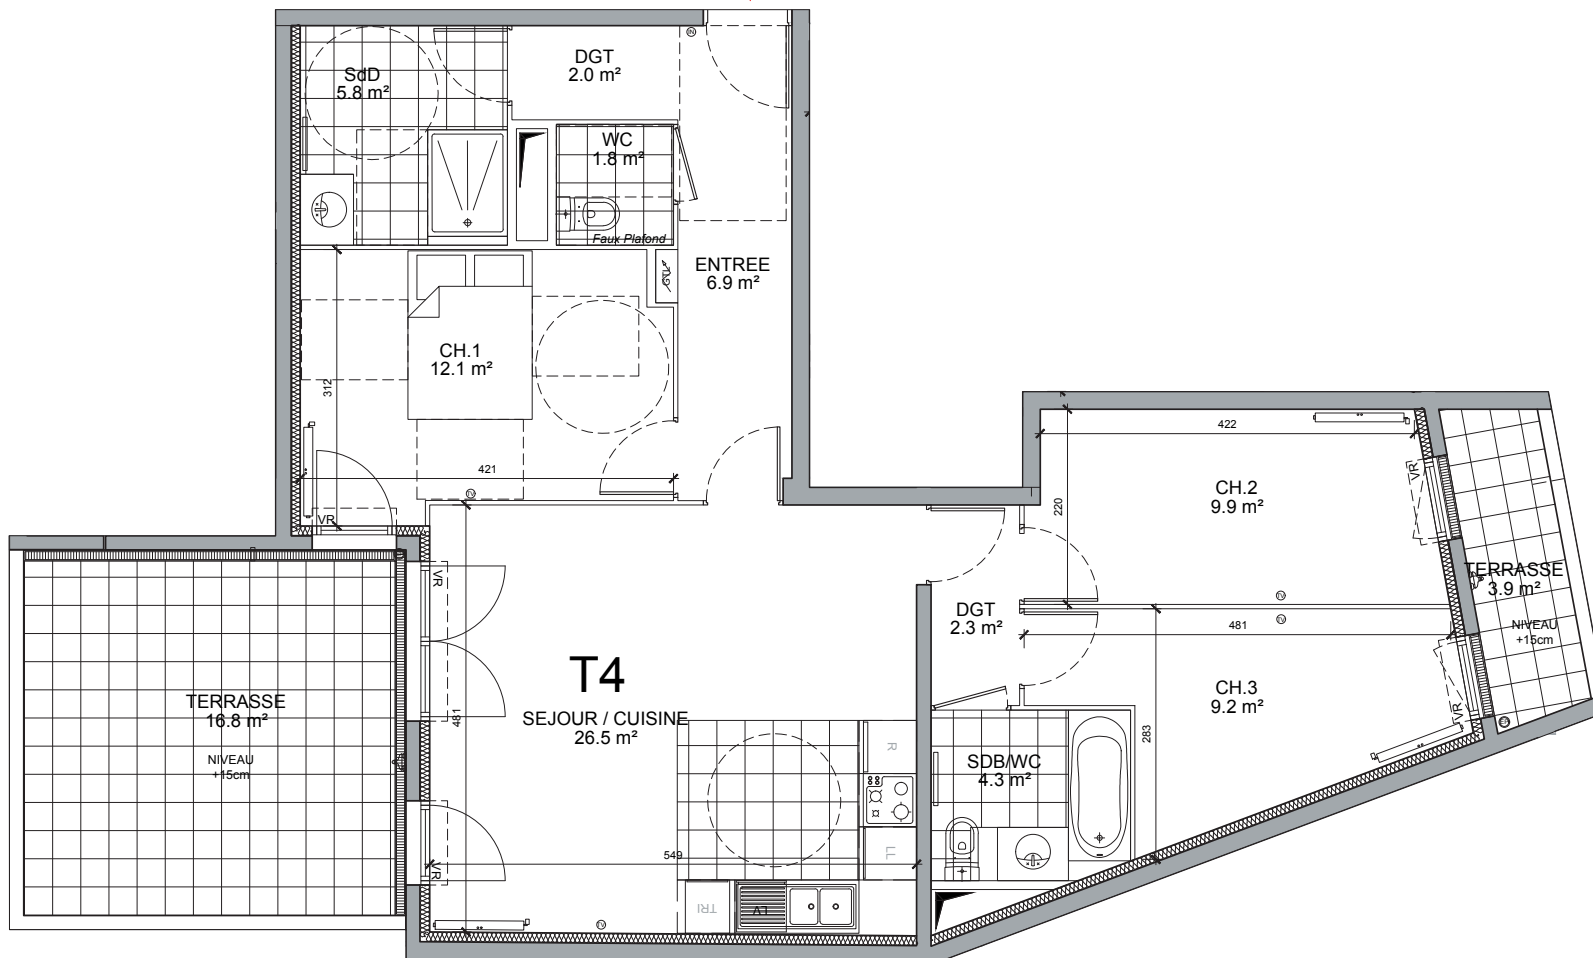

ÉTAGE RDC - BAT A

Lot A35	T4
Entrée	6,9 m ²
Séjour Cuisine	26,5 m ²
SdB / WC	4,3 m ²
WC	1,8 m ²
SdD	5,8 m ²
Dégagement 1	2 m ²
Dégagement 2	2,3 m ²
Chambre 1	12,1 m ²
Chambre 2	9,9 m ²
Chambre 3	9,2 m ²
TOTAL SURFACE HABITABLE	80,8 m²
Terrasse 1	17,8 m ²
Terrasse 2	3,9 m ²
TOTAL SURFACE PRIVATIVE	102,5 m²

Le réservant	Le réservataire
--------------	-----------------

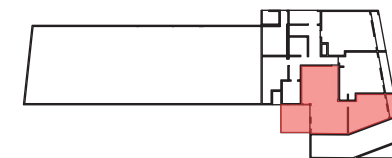

De légères variations de côtes et de surfaces pourront être apportées aux plans en cas de nécessités techniques ou administratives.

Les retombées, soffites et canalisations ne sont pas figurées sur les plans, les équipements de cuisine et sanitaires, les gaines et les plantations sont représentés à titre indicatif.

Edition architecte 26.10.2018